

**COMUNI DI
ROSARNO - FEROLETO DELLA CHIESA
LAUREANA DI BORRELLO - RIZZICONI SERRATA
SAN PIETRO DI CARIDA' - SAN CALOGERO**
(Province di Reggio Calabria e Vibo Valentia)

PIANO STRUTTURALE ASSOCIATO (P.S.A.)
(L.U.R. 16 aprile 2002, n. 19)



PROFESSIONISTI INCARICATI
arch. Fulvio A. Nasso - Capogruppo
arch. Giuseppe Lombardo
arch. Salvatore Sciarra
arch. Salvatore Fatti
plan. avv. Rocco Panetta
arch. Rocco Virgilio
arch. Francesco Mammola
ing. Ernesto Menestieri

prof. geol. Giuseppe Mandaglio
geol. Michele Mandaglio
ing. Pasquale Poma
dott. agr. Tommaso Galatò
archeol. Maddalena Sta
archeol. Francesca Pizzi
dott. agr. Antonio Nasso

RESPONSABILE DEL PROCEDIMENTO
ing. Alessandra Campiti

**SSI
TAV
1b**

**QUADRO CONOSCITIVO TERRITORIALE
COMUNI DI ROSARNO, FEROLETO DELLA CHIESA,
LAUREANA DI BORRELLO, RIZZICONI,
SAN CALOGERO, SAN PIETRO DI CARIDA', SERRATA.
ANALISI PUNTUALE**

RAPPORTO DI SCALA: 1:10.000
DATA:

IMMOBILI DI PARTICOLARE PREGIO


ELEMENTI STORICI

- -Architettonici di Culto
- -Architettonici Religiosi
- -Architettonici Civili
- -Architettonici Rurali
- -Architettonici del Lavoro
- -Musei
- -Aree Archeologiche




VIABILITA'

- A3
- Strada Grande Comunicazione Jonio-Tirreno
- Strada Statale
- Strada Provinciale
- Altra Strada Strutturante
- Ferrovia

CONVENTO DEI CAPPUCCINI

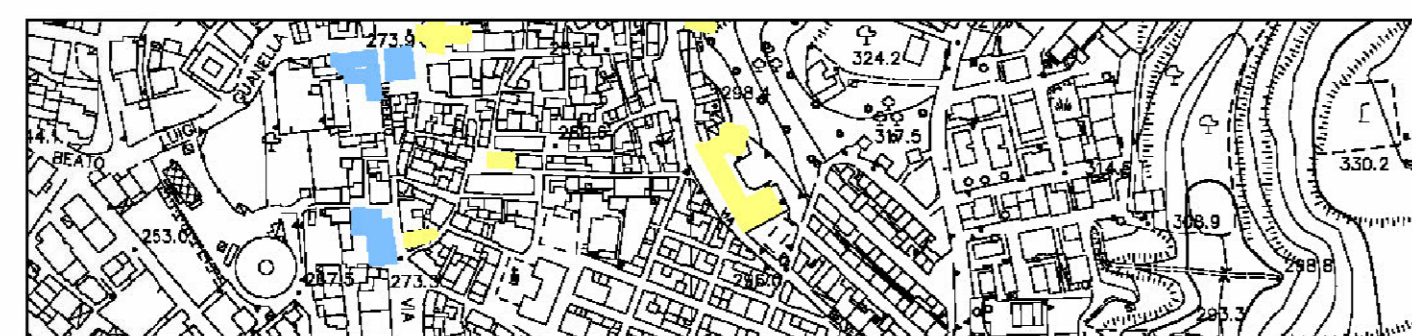

PALAZZO MUSCARI

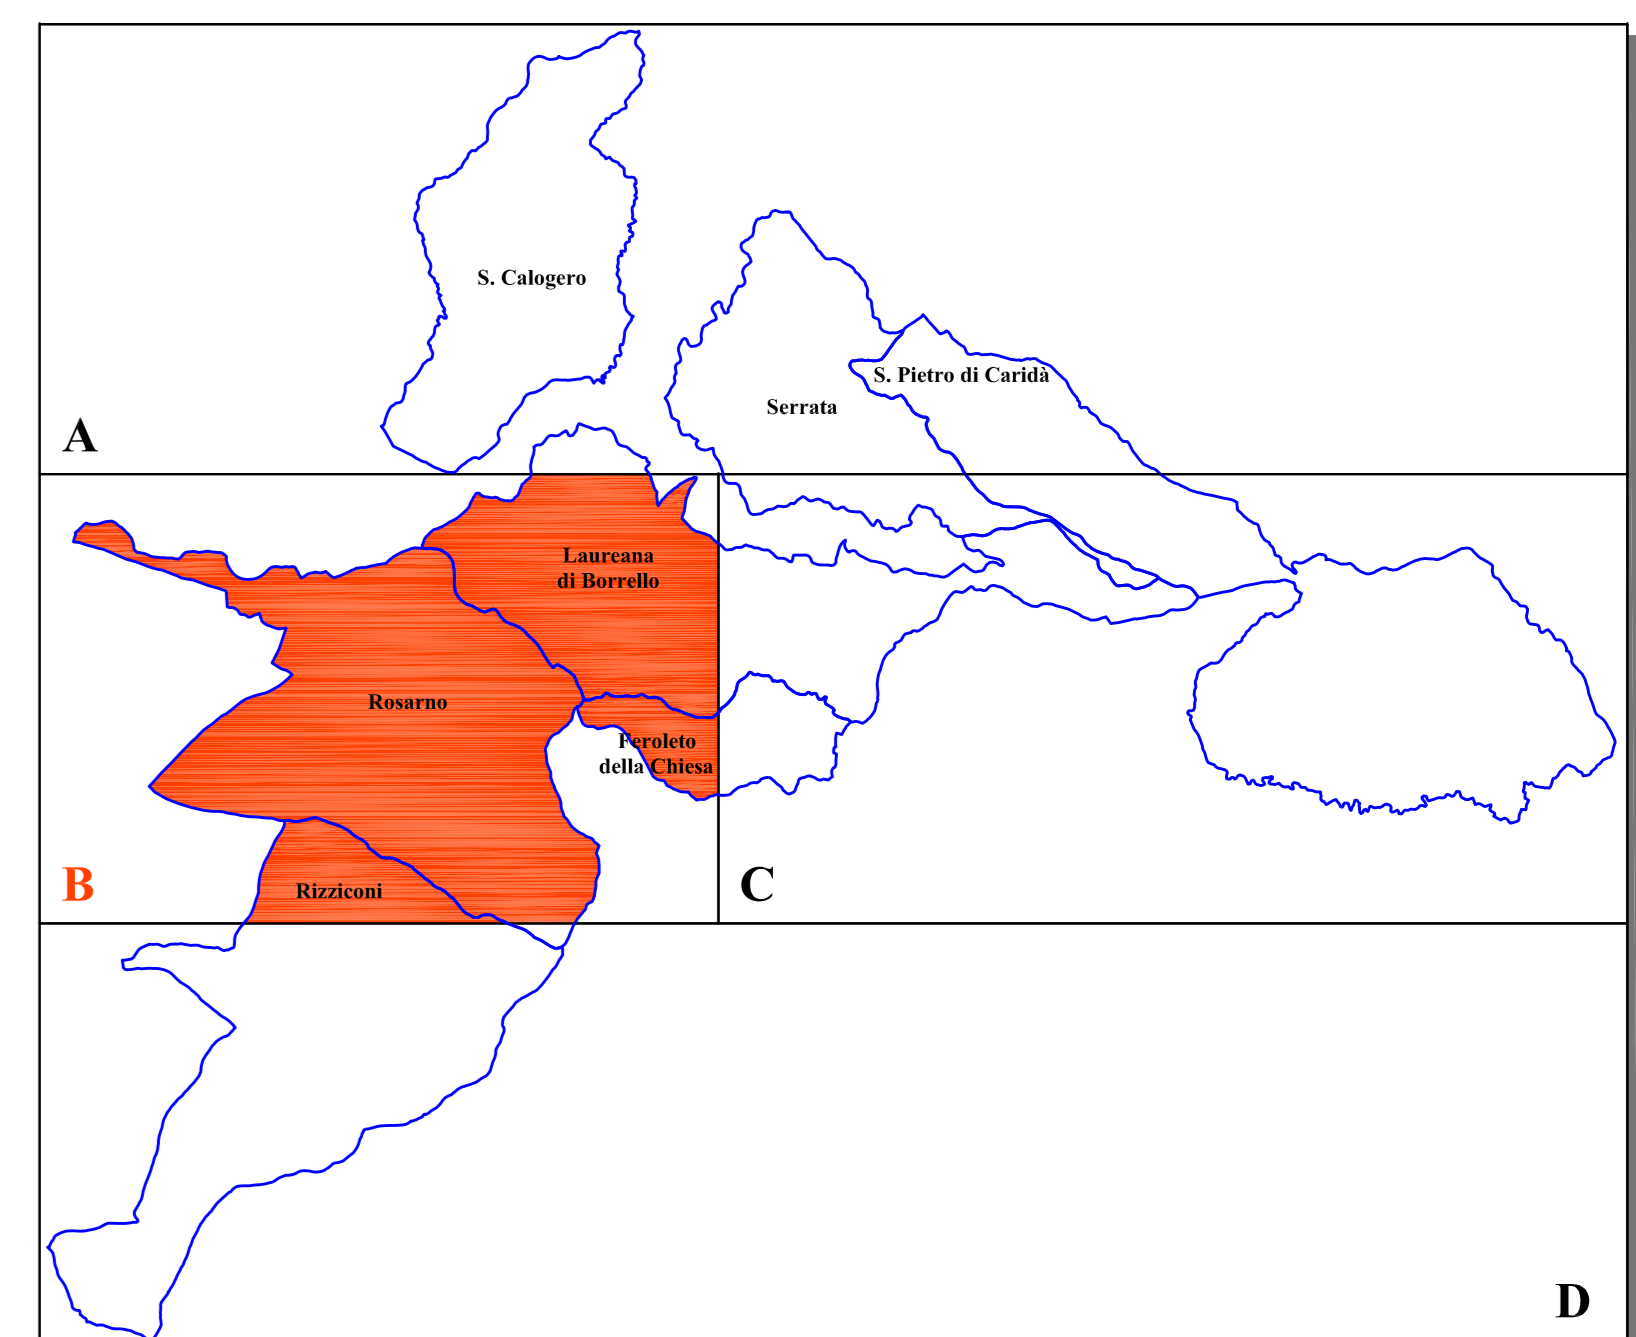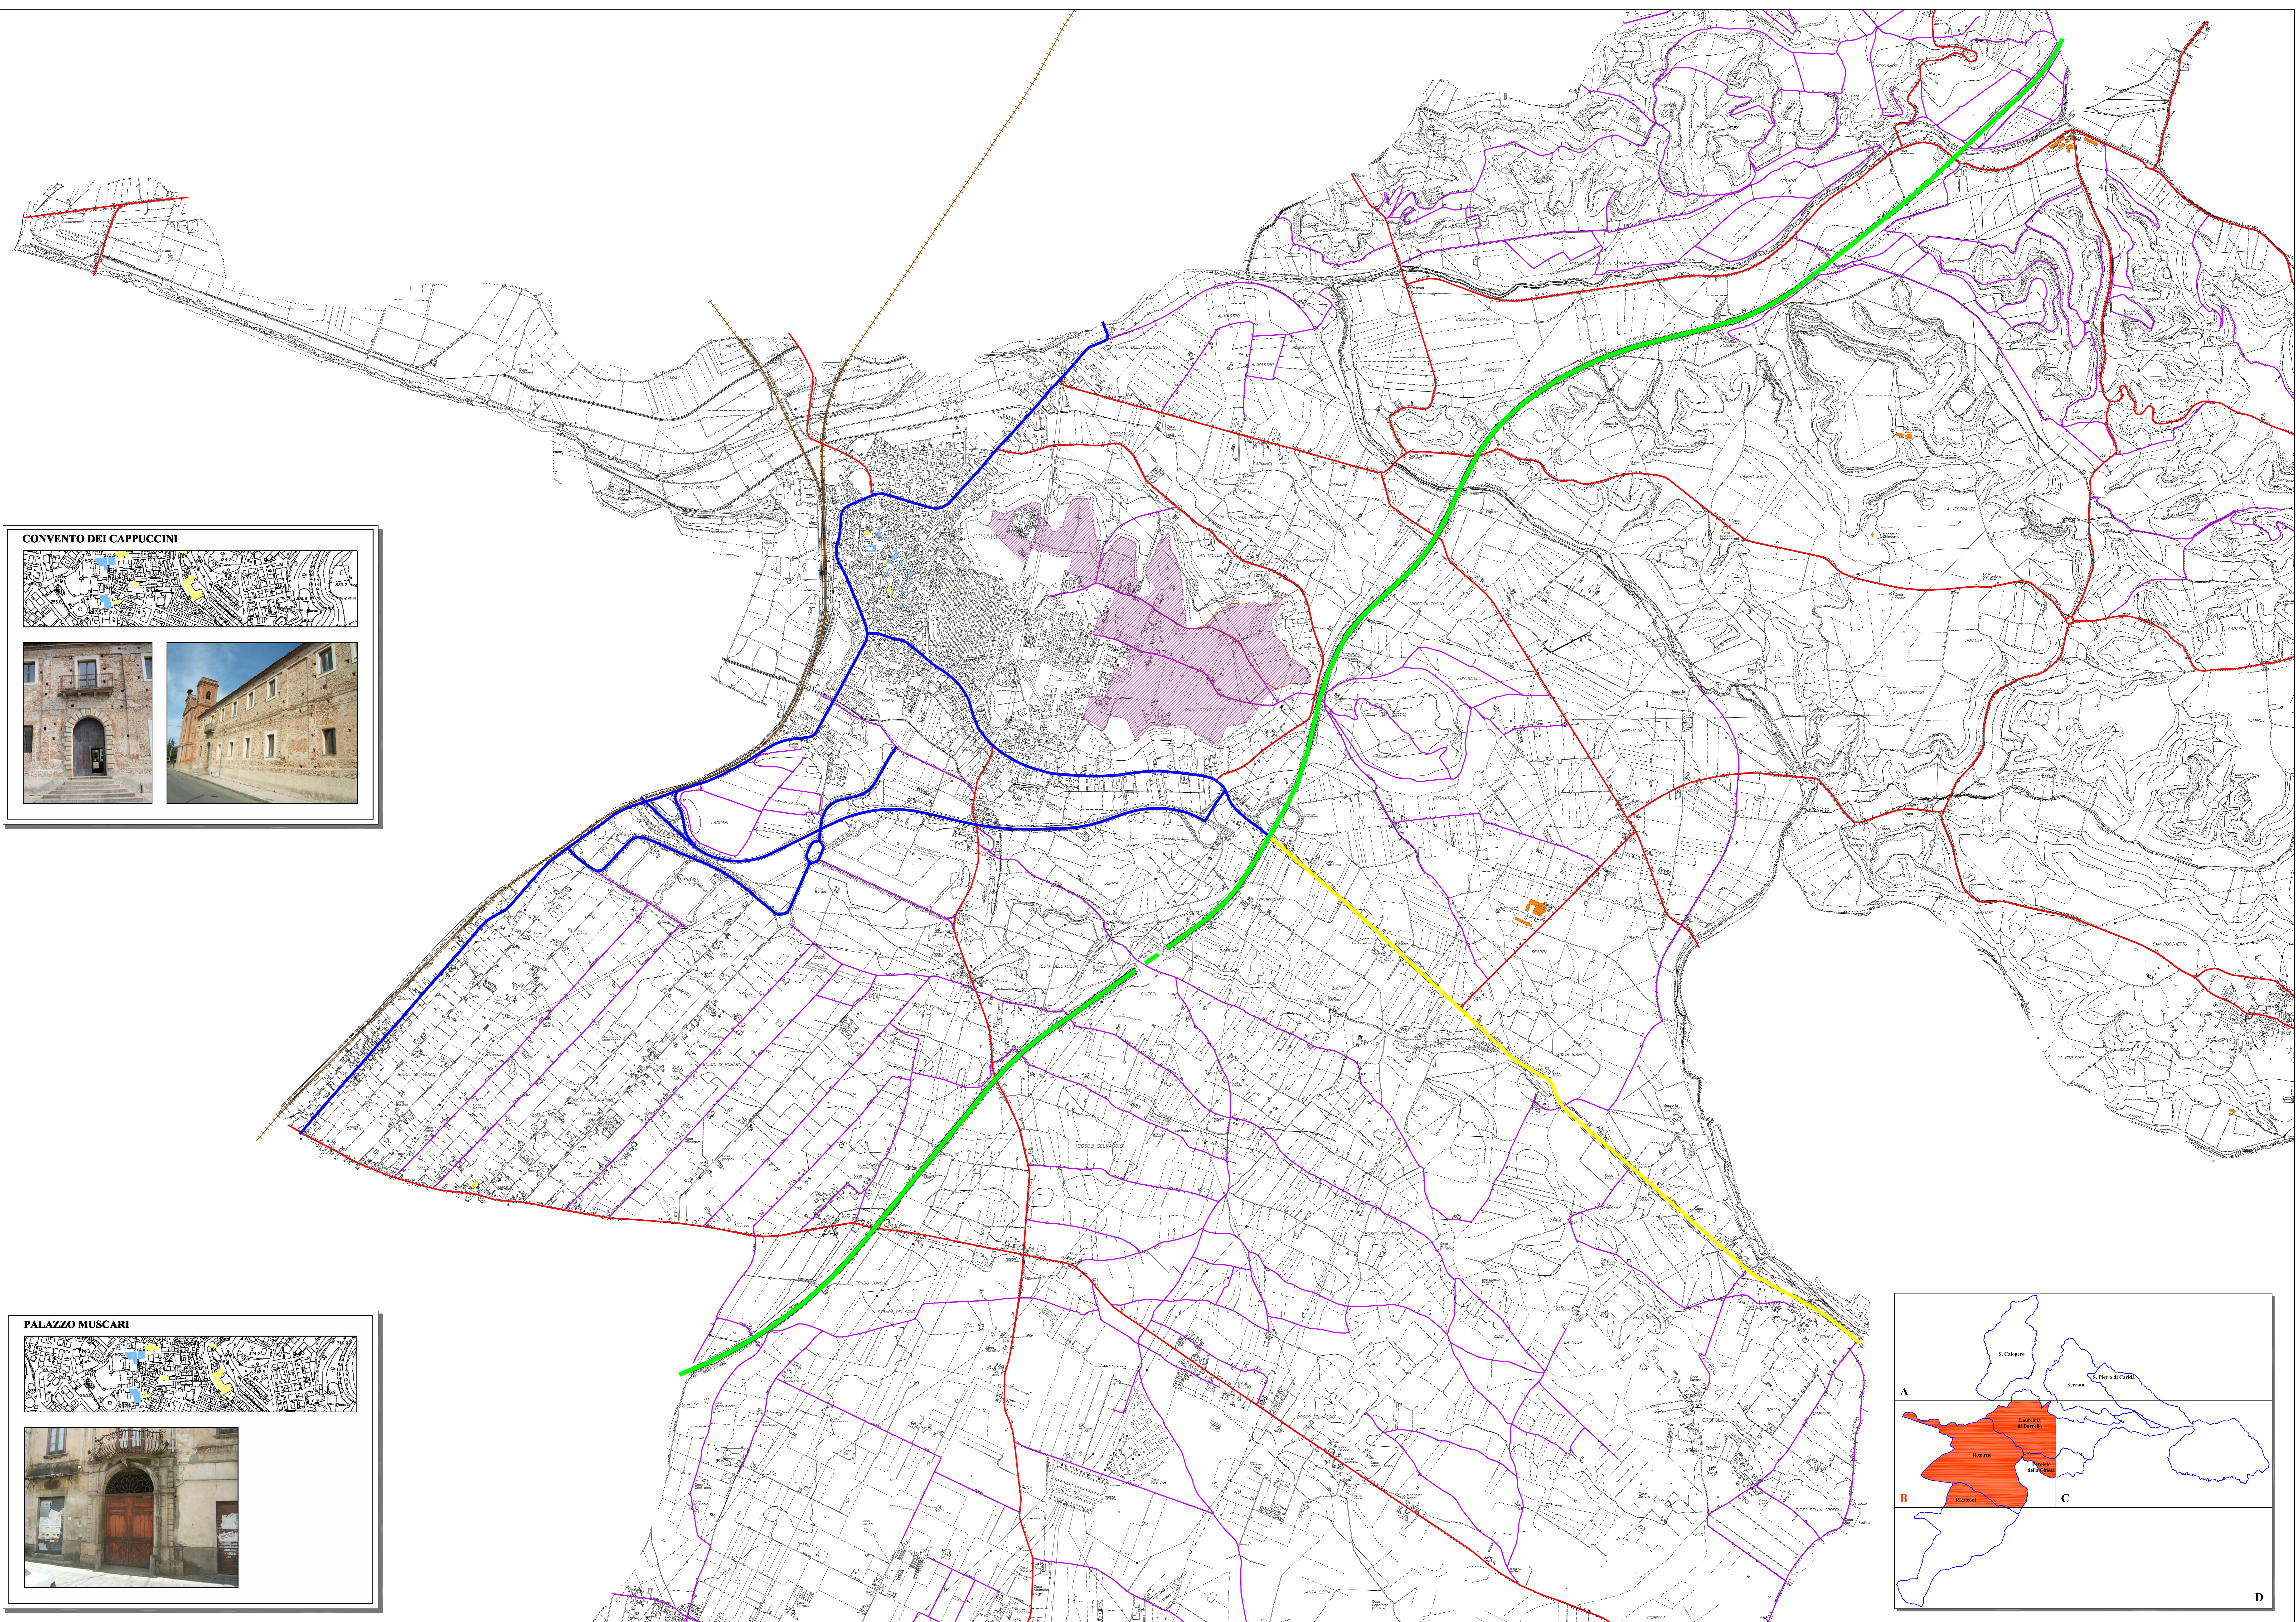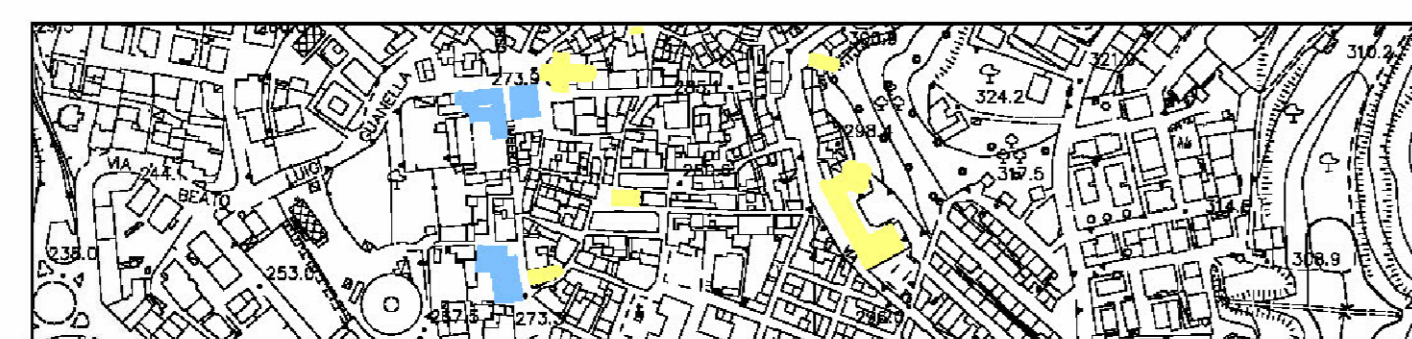

P.S.A.: ROSARNO - FEROLETO DELLA CHIESA - LAUREANA DI BORRELLO - RIZZICONI - SAN CALOGERO - SAN PIETRO DI CARIDA' - SERRATA