

**COMUNI DI  
ROSARNO - FEROLETO DELLA CHIESA  
LAUREANA DI BORRELLO - RIZZICONI SERRATA  
SAN PIETRO DI CARIDA' - SAN CALOGERO**  
*(Province di Reggio Calabria e Vibo Valentia)*  
**PIANO STRUTTURALE ASSOCIATO (P.S.A.)**  
*(L.U.R. 16 aprile 2002, n. 19)*



**PROFESSIONISTI INCARICATI**  
 arch. Fulvio A. Nasso - Capogruppo  
 arch. Giuseppe Lombardo  
 arch. Salvatore Sellaro  
 arch. Salvatore Foti  
 pian. terr. Rocco Planeta  
 arch. Baccio Virgilio  
 arch. Francesco Mammola  
 ing. Ernesto Menestieri

*prof. gen. Giuseppe Mandaglio  
 ing. Pasquale Poma  
 dott. agr. Tommaso Calabro  
 arch. Modestina Sica  
 arch. Francesca Pizzi  
 dott. soc. Antonio Nasso*

*Consulenza ambientale dott. for. Antonio Nostici  
 Collaborazione arch. Carolina Nasso*


**RESPONSABILE DEL PROCEDIMENTO**  
 ing. Alessandro Campa

**QNC  
TAV  
1a**

**QUADRO CONOSCITIVO TERRITORIALE  
COMUNE DI SAN PIETRO DI CARIDA'**  
STATO DELLA PIANIFICAZIONE COMUNALE

RAPPORTO DI SCALA 1:5000

DATA

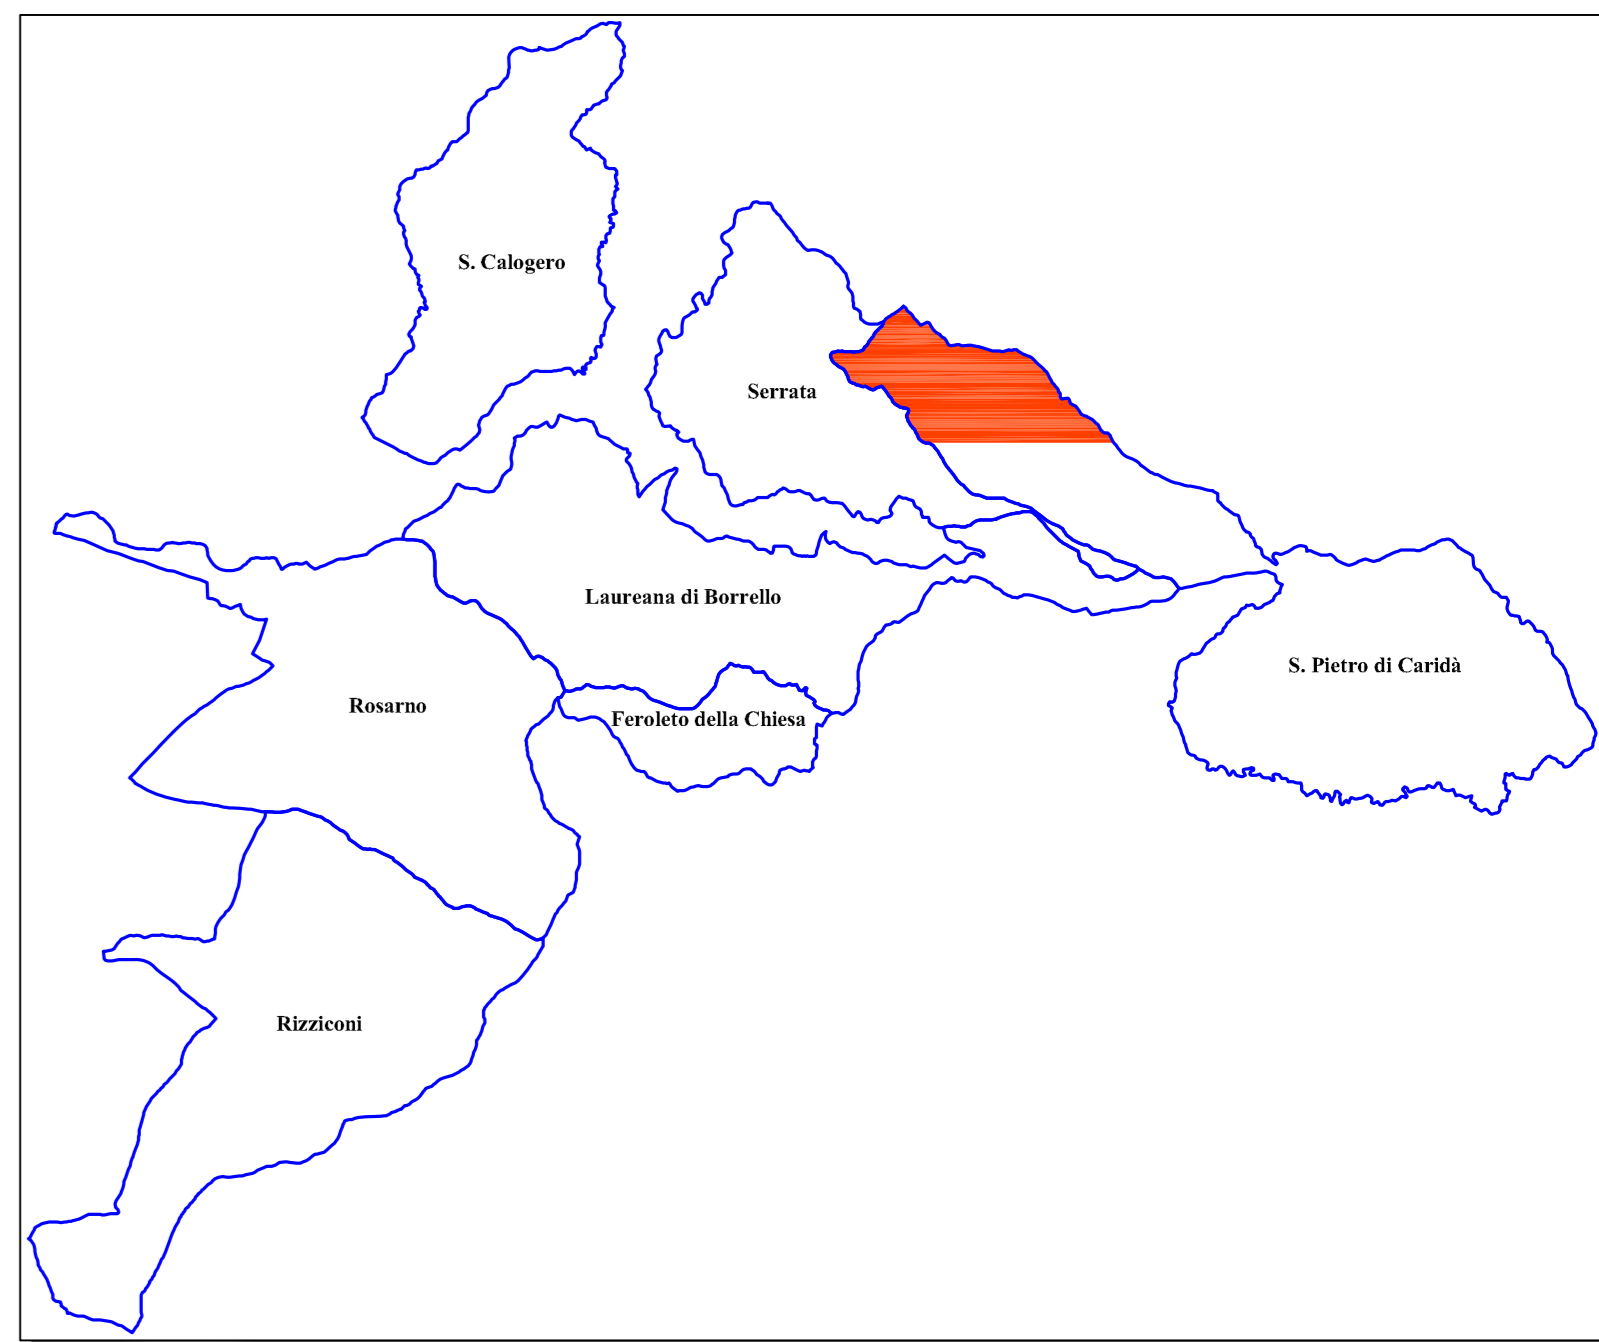

**San Pietro di Caridà**

**Programma di Fabbricazione**

- legenda**
- Zona A
  - Zona B
  - Zona Csi
  - Zona Ce
  - Zona Cev
  - Zona D
  - Zona E
  - Zona F1
  - Zona F2
- Zone Speciali**
- Cimitero
  - Zona di rispetto cimiteriale

