COMUNI DI
ROSARNO - FEROLETO DELLA CHIESA
LAUREANA DI BORRELLO - RIZZICONI SERRATA
SAN PIETRO DI CARIDA' - SAN CALOGERO

(Province di Reggio Calabria e Vibo Valentia)

PIANO STRUTTURALE ASSOCIATO (P.S.A.)

(L.U.R. 16 aprile 2002, n. 19)

PROFESSIONISTI INCARICATI

arch.Fabio A. Nunes - Capogruppo
arch. Giuseppe Lombardo
arch. Giuseppe Ottavio
arch. Salvatore Foti
pian. terr. Rocco Panetta
arch. Rocco Virgilio
arch. Francesco Mammola
ing. Ernesto Mensitieri

prof. geol. Giuseppe Mandaglio
geol. Michele Mandaglio
ing. Pasquale Penna
dott. agr. Tommaso Calabro
archeol. Maddalena Sica
archeol. Francesca Pizzi
dott. soc. Antonio nasso

RESPONSABILE DEL PROCEDIMENTO
ing. Alessandra Campisi

QNS TAV 3a	**QUADRO CONOSCITIVO TERRITORIALE** **COMUNI DI ROSARNO, FEROLETO DELLA CHIESA, LAUREANA DI BORRELLO, RIZZICONI, SAN CALOGERO, SAN PIETRO DI CARIDA', SERRATA.** **PIANI SOVRACOMUNALI E VINCOLI**	
	RAPPORTO DI SCALA 1:10.000	DATA

P.T.C.P.R.C. - P.T.C.P.V.V.

Indirizzi Strategici da PTCP-RC e PTCP-VV

PTCP_RC QUADRO STRATEGICO

OBIETTIVO PRIORITARIO 3 - Rafforzamento della rete dell'accessibilità, della logistica e della mobilità
Progetto: "Grandi Direttrici"

- Azione Strategica 1: Strutturazione della direttrice Tirrenica per la creazione del sistema multifunzionale strategico principale
- Azione Strategica 3: Messa in sicurezza, potenziamento e completamento delle direttrici trasversali

Progetto: "Reti Comprensoriali e Locali"

- Azione Strategica 5: Razionalizzazione e Miglioramento dell'accessibilità interna di territori ad alta potenzialità
- Azione Strategica 7: Creazione di un Sistema di mobilità Lenta

Progetto: "Sistema Logistico per il Trasporto delle Merci"

- Azione Strategica 11: Creazione di un sistema di aree di scambio merci

Progetto: "Mobilità e Servizi di Trasporto collettivo"

- Azione Strategica 12: Realizzazione di un servizio di navetta veloce tra i nodi principali delle direttrici costiere e l'aeroporto dello stretto
- Attivazione di un servizio navetta ferroviaria
- Razionalizzazione dei servizi delle stazioni principali mediante qualificazione dei servizi di base e accessori
- Azione Strategica 18: Promozione di sistemi di mobilità alternativa per aree a domanda turchina

OBIETTIVO PRIORITARIO 4 - Riequilibrio dell'armatura Territoriale

Progetto: "Specializzazione del Sistema Tripolare"

- Azione Strategica 1: Specializzazione Funzionale dei Sistemi Portuali
- Sistema Stellare della Piana

Progetto: "Rifunzionalizzazione dei sistemi Sovralocali e locali"

- Azione Strategica 3: Valorizzazione dei sistemi locali
- Sistema Locale: Serre della Piana
- 47 Nuova localizzazione o ampliamento dei servizi logistico commerciali
- Sistema Locale: Piedemontana della Piana
- 48 Nuova localizzazione o ampliamento dei servizi logistico commerciali

OBIETTIVO PRIORITARIO 5- Orientamento Sostenibile delle dinamiche insediative e riordino morfologico

Progetto: "Riordino Morfologico degli Insediamenti"

- Azione Strategica 3: Recupero Identitario e qualificazione Insediativa nei centri di media e piccola dimensione
- Azione Strategica 4: Consolidamento e riconnessione dell'insediamento verde
- Azione Strategica 5: Riqualificazione Insediativa degli ambiti Industriali e Terziari
- Azione Strategica 6: Riqualificazione e Orientamento Sostenibile nelle aree con tendenza all'addensamento urbano residenti nella rete ecologica

Progetto: "Orientamento Sostenibile delle dinamiche insediative"

- Azione Strategica 8
- Ambiti nei quali non è consentita l'individuazione di aree di espansione insediativa
- Ambiti nei quali è consentita con specifiche limitazioni l'individuazione di aree di espansione insediativa
- Ambiti nei quali sono necessari approfondimenti per l'individuazione di aree di espansione insediativa

PTCP_VV STRATEGIE DEL PIANO

- Spazi di Connessione Ambientale
- Insediamenti Urbani
- Linea Ferroviaria alta capacità
- *A3*
- *Strade Statali*
- *Strade Provinciali*
- *Viabilità Minore*
- *Linea ferroviaria*

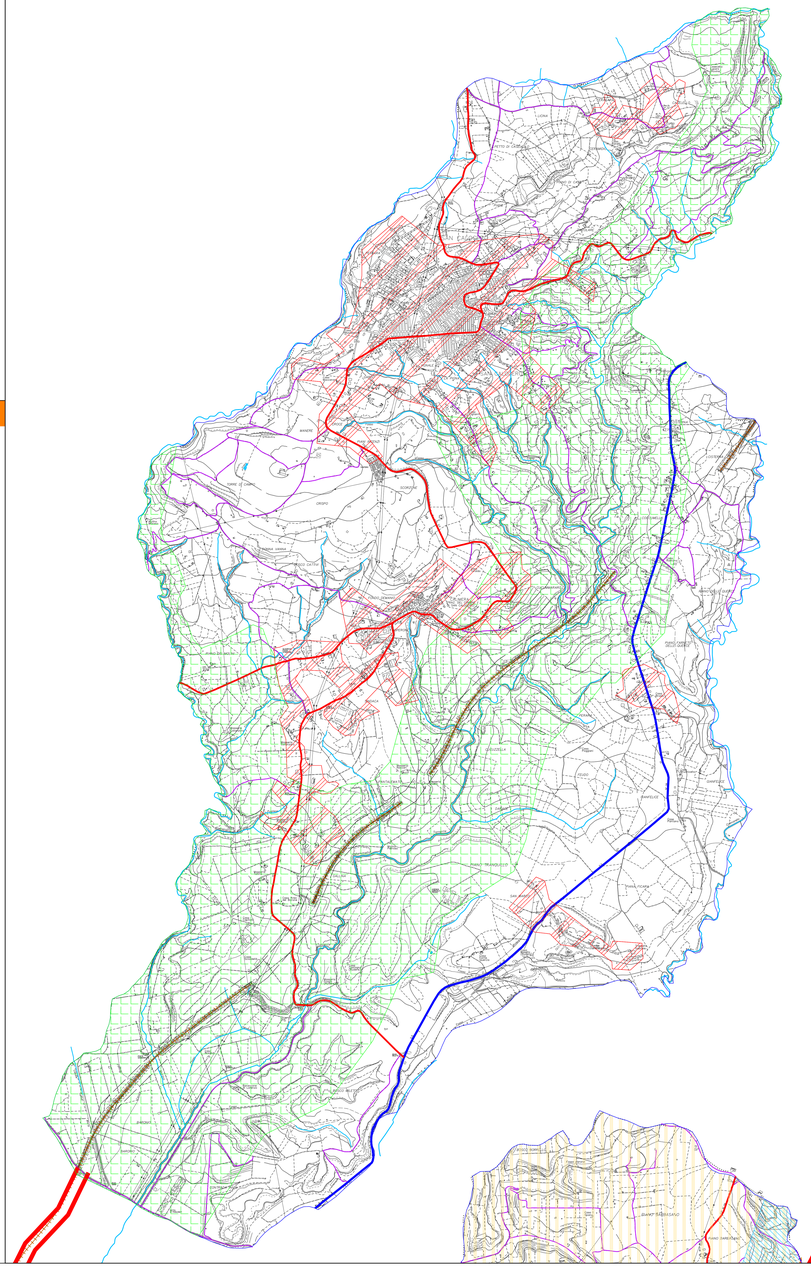

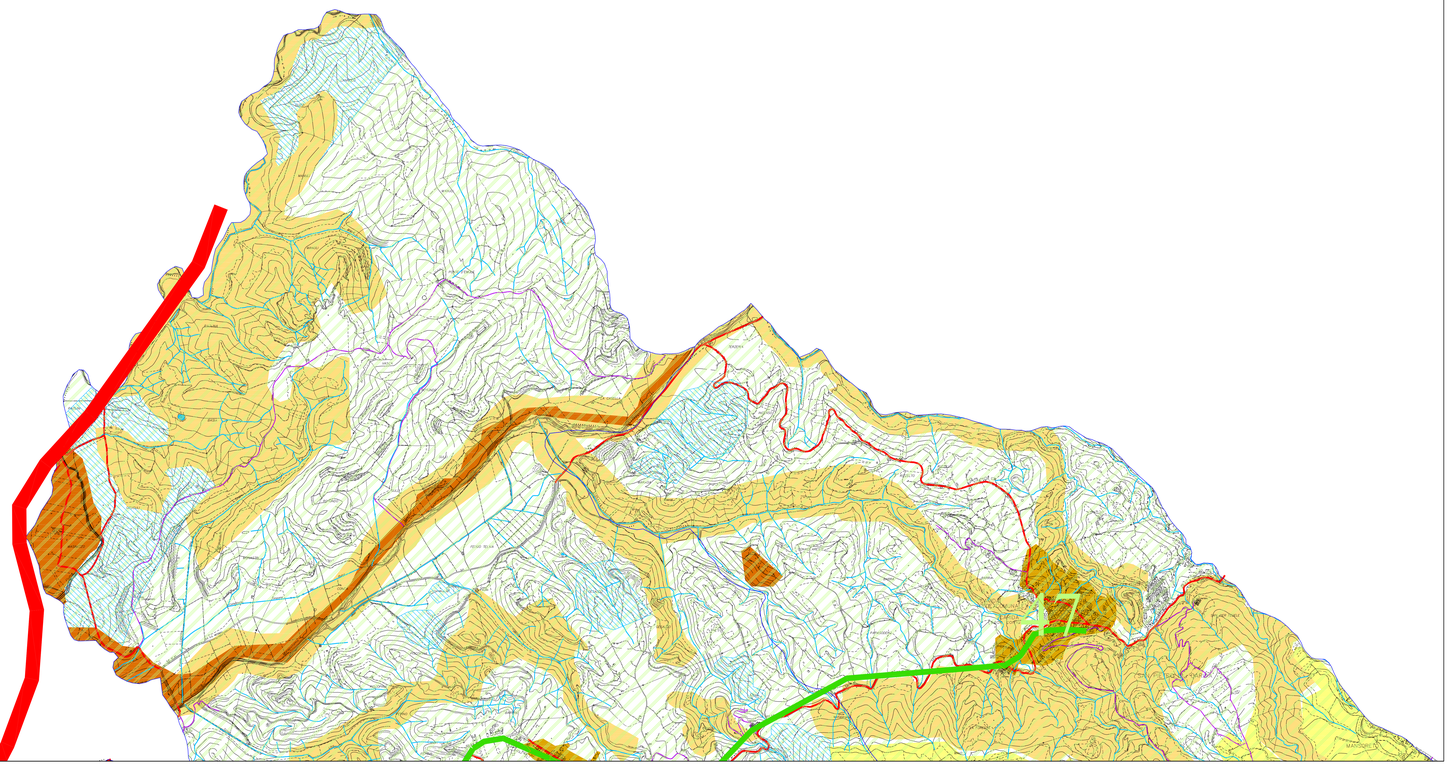

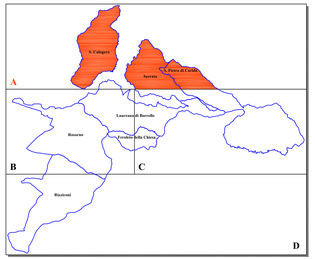

P.S.A.: ROSARNO - FEROLETO DELLA CHIESA - LAUREANA DI BORRELLO - RIZZICONI - SAN CALOGERO - SAN PIETRO DI CARIDA' - SERRATA