COMUNI DI ROSARNO - FEROLETO DELLA CHIESA LAUREANA DI BORRELLO - RIZZICONI SERRATA SAN PIETRO DI CARIDA' - SAN CALOGERO

(Province di Reggio Calabria e Vibo Valentia)

PIANO STRUTTURALE ASSOCIATO (P.S.A.)

(L.U.R. 16 aprile 2002, n. 19)

PROFESSIONISTI INCARICATI

arch. Fabio A. Nasso - Capogruppo
arch. Giuseppe Lombardo
arch. Salvatore Bellaro
arch. Salvatore Fini
pian. terr. Rocco Panetta
arch. Rocco Virgilio
arch. Francesco Mammola
ing. Ernesto Menzitieri

prof. geol. Giuseppe Mandaglio
geol. Michele Mandaglio
ing. Pasquale Poma
dott. agr. Tommaso Calabrò
archeol. Maddalena Sica
archeol. Francesca Pizzi
dott. soc. Antonio nasso

RESPONSABILE DEL PROCEDIMENTO
ing. Alessandra Campisi

SSI TAV 1a	QUADRO CONOSCITIVO TERRITORIALE COMUNI DI ROSARNO, FEROLETO DELLA CHIESA, LAUREANA DI BORRELLO, RIZZICONI, SAN CALOGERO, SAN PIETRO DI CARIDA', SERRATA. ANALISI PUNTUALE	
	RAPPORTO DI SCALA 1:10.000	DATA

IMMOBILI DI PARTICOLARE PREGIO

ELEMENTI STORICI

- Architettura di Culto
- Architettura Religiosa
- Architettura Civile
- Architettura Rurale
- Architettura del Lavoro
- Monumento
- Area Archeologica

VIABILITA'

- A3
- Strada Grande Comunicazione Jonio-Tirreno
- Strada Statale
- Strada Provinciale
- Altra Strada Strutturante
- Ferrovia

P.S.A.: ROSARNO - FEROLETO DELLA CHIESA - LAUREANA DI BORRELLO - RIZZICONI - SAN CALOGERO - SAN PIETRO DI CARIDA' - SERRATA

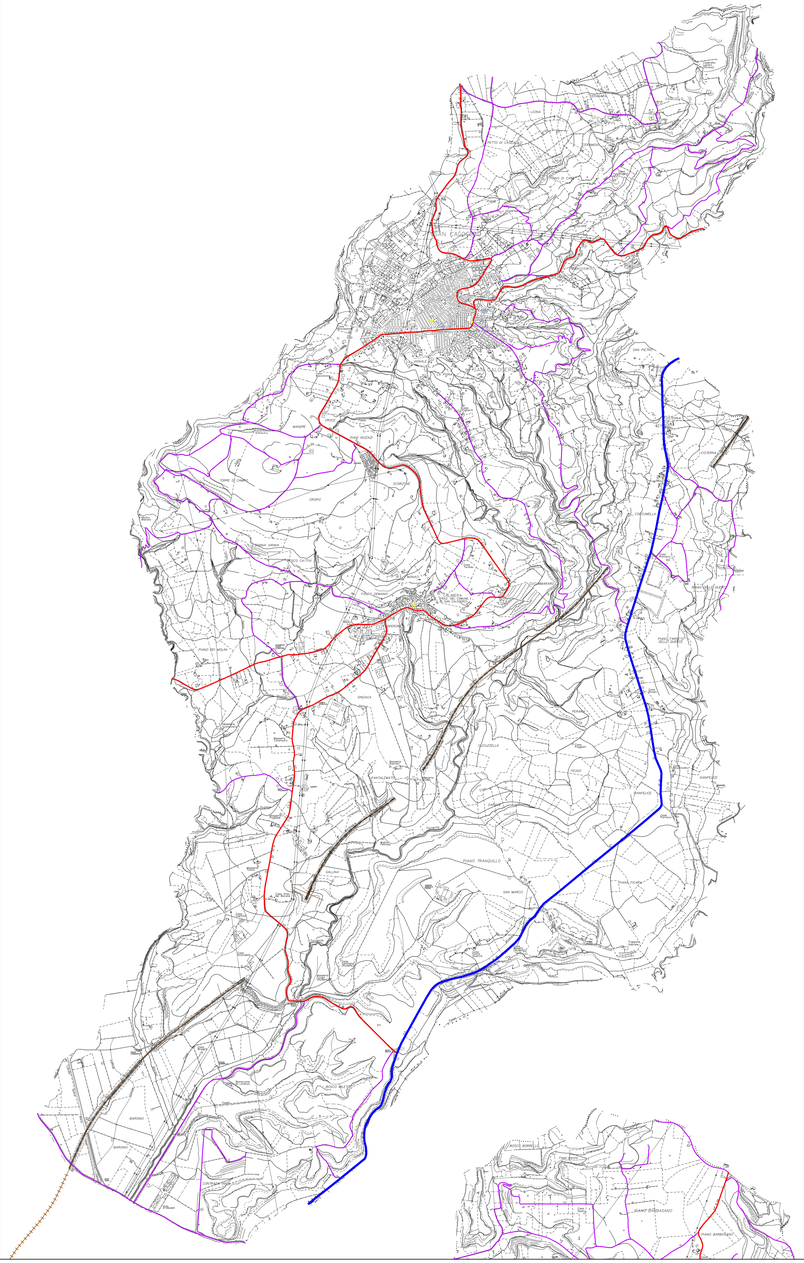

CHIESA DELL'ANNUNZIATA

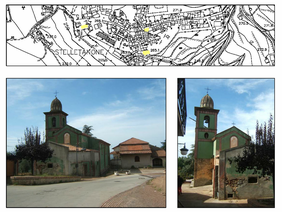

CHIESA DEL CARMINE

CHIESA DI SS.PIETRO E PAOLO

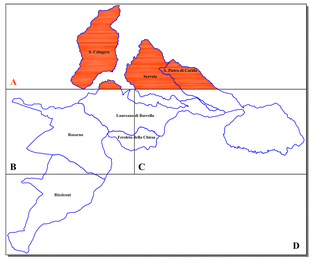

CHIESA SANTA MARIA DELLA SANITA'
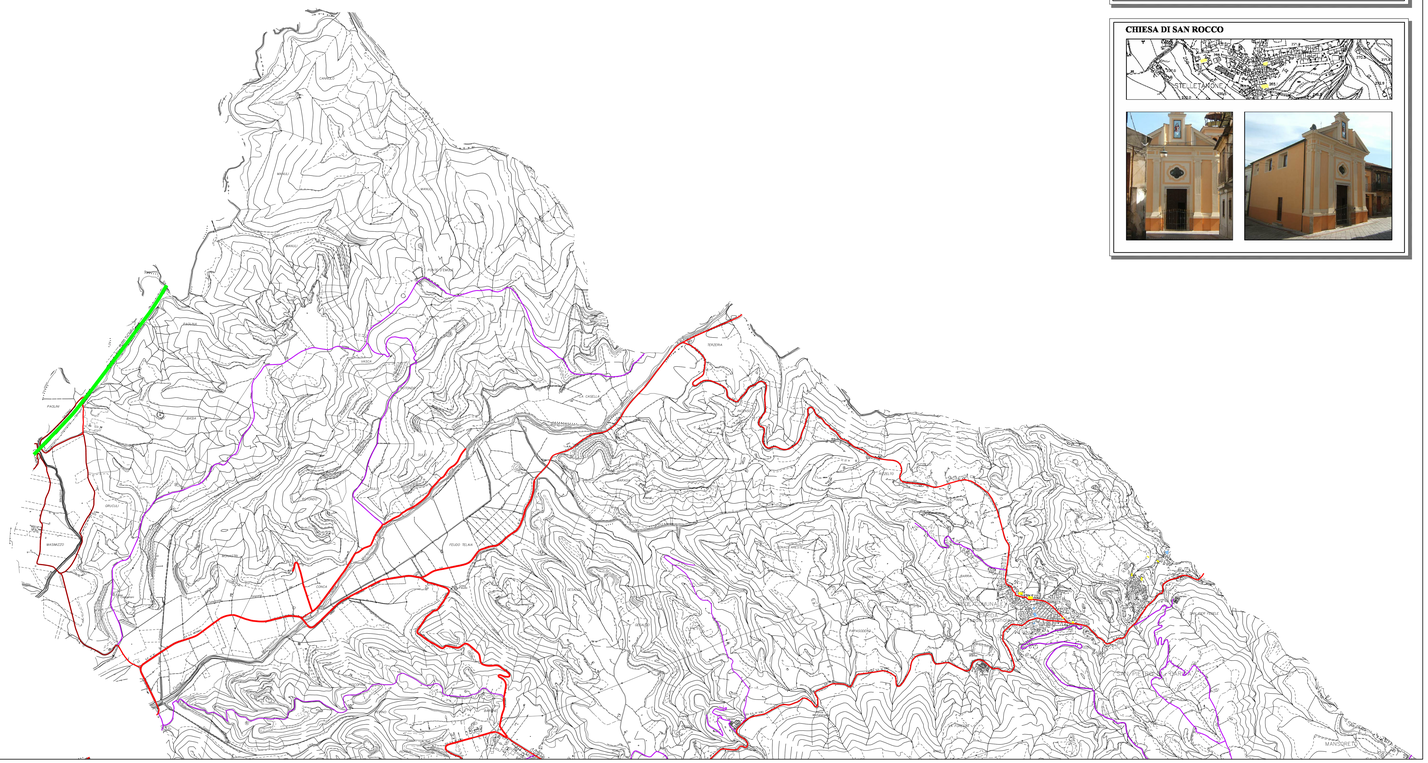
CHIESA DI SAN ROCCO